


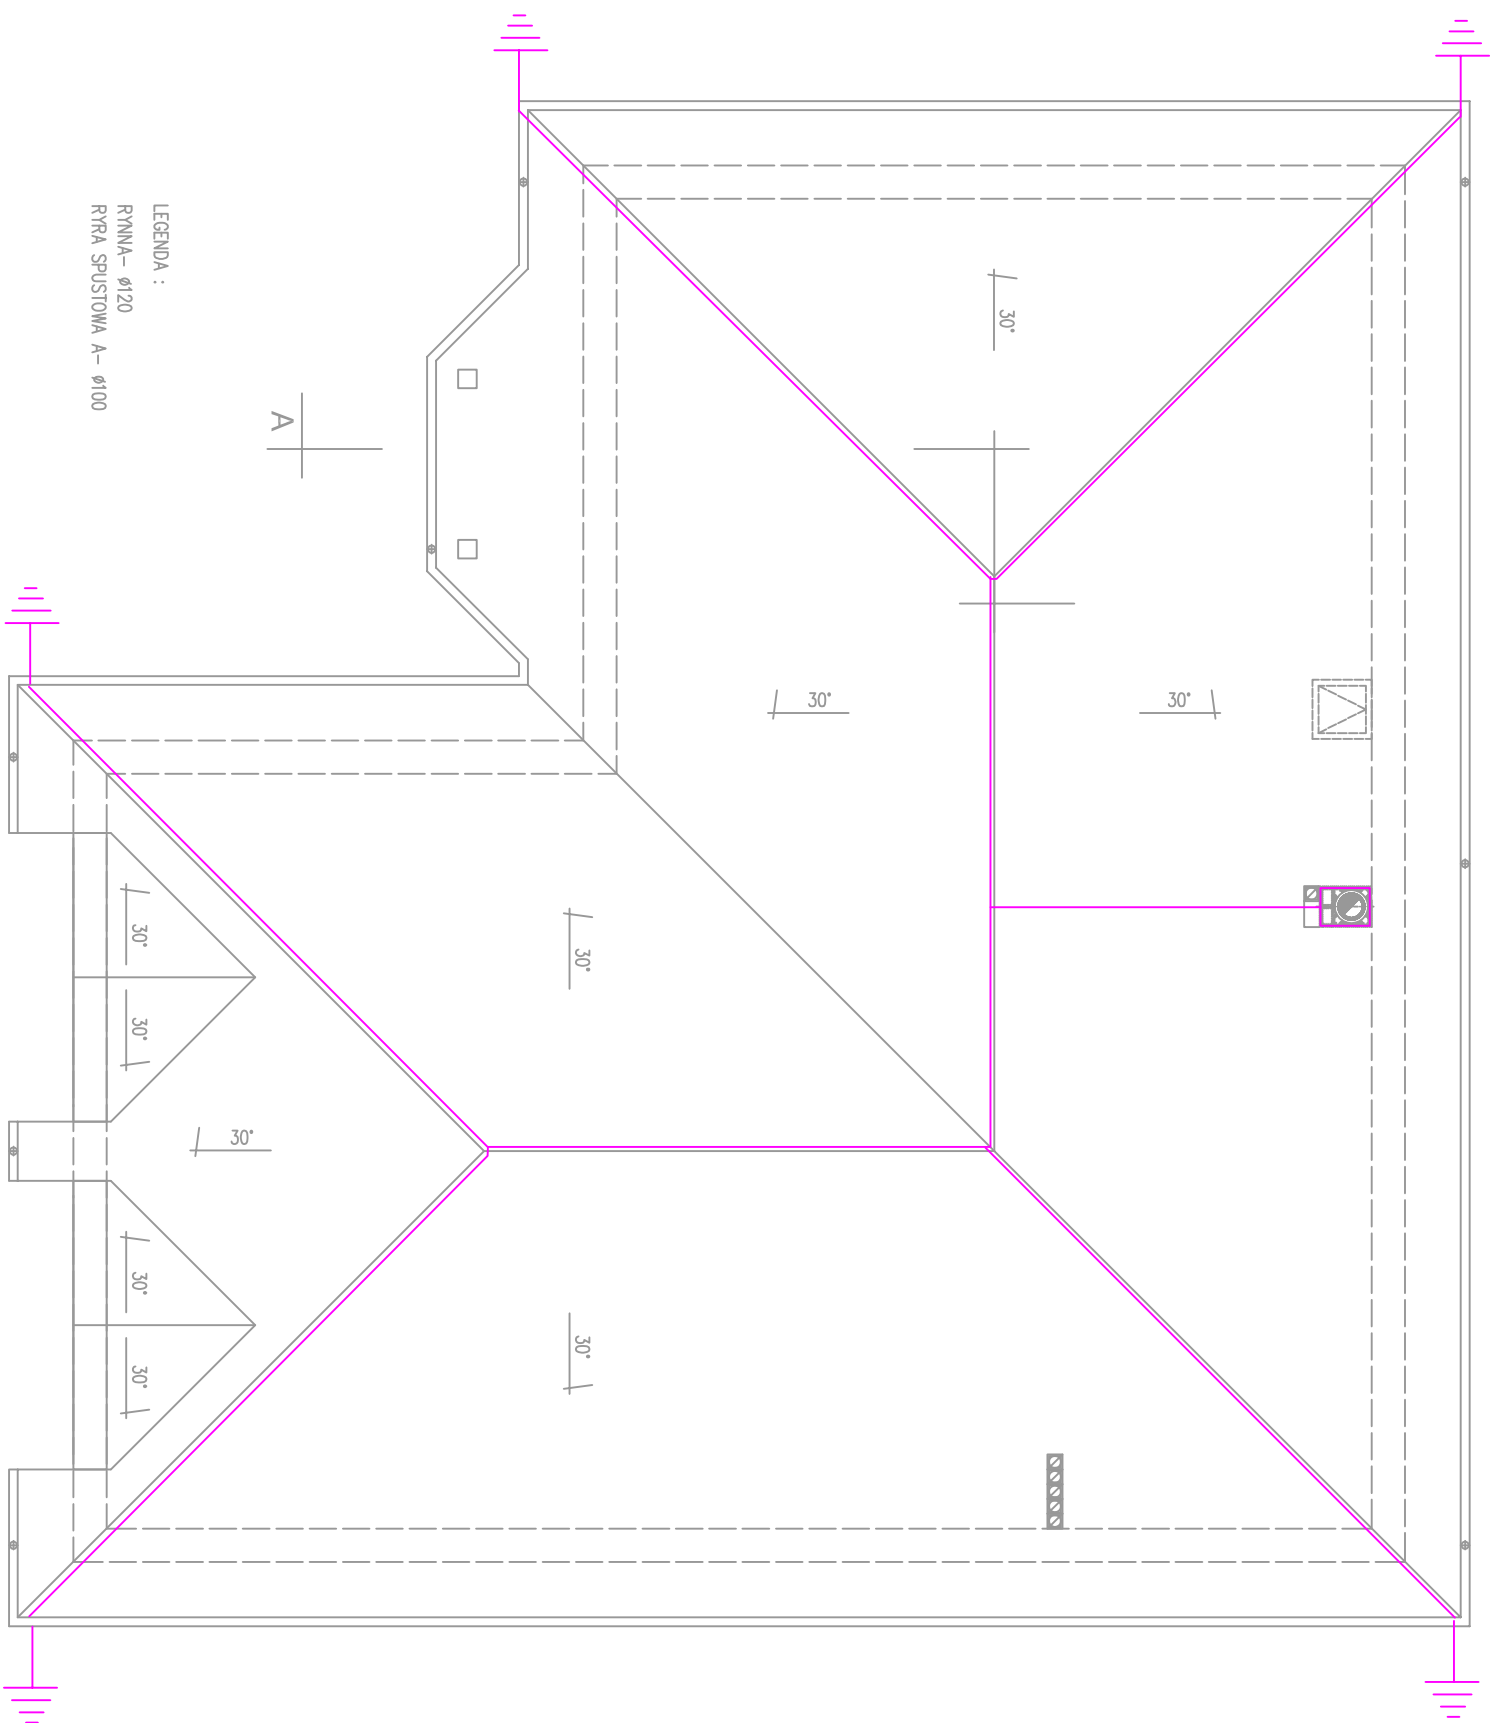

LEGENDA :  
RYNNA – Ø120  
RYRA SPUSTOWA A – Ø100



|   |                                                                                 |
|---|---------------------------------------------------------------------------------|
| TEMAT:<br>STRAŻNICA OCHOTNICZEJ<br>STRAŻY POŻARNEJ                                                      |                                                                                 |
| BRANŻA:                                                                                                 | ELEKTRYCZNA<br>PROJEKT WYKONAWCZY                                               |
| ADRES:                                                                                                  | PRZERECZYŃ ZDRÓJ<br>UL. BATALIONÓW CHŁOPSKICH<br>DZ. NR 276 OI-PRZERECZYŃ ZDRÓJ |
| INWESTOR:                                                                                               | URZĄD MIASTA I GMINY NIEMCZA<br>58-230 NIEMCZA, UL. RYNEK 10                    |
| <b>B10</b> Biuro Obsługi<br>Budownictwa<br>Krzysztof Bednarczyk<br>58-200 Działoszów<br>UL. BRZOZOWA 10 |                                                                                 |
| ZESPÓŁ PROJEKTOWY:                                                                                      |                                                                                 |
| PROJEKTANT :<br>ZBIGNIEW ZIEJA<br>w oparciu o: 267000066                                                |                                                                                 |
|   |                                                                                 |
|   |                                                                                 |
|   |                                                                                 |
|   |                                                                                 |

TYTUŁ RYSUNKU :  
INSTALACJA ODGROMOWA

DATA : WRZESIEŃ 2015 r.

NR RYSUNKU

SKALA : 1:100

E-02