


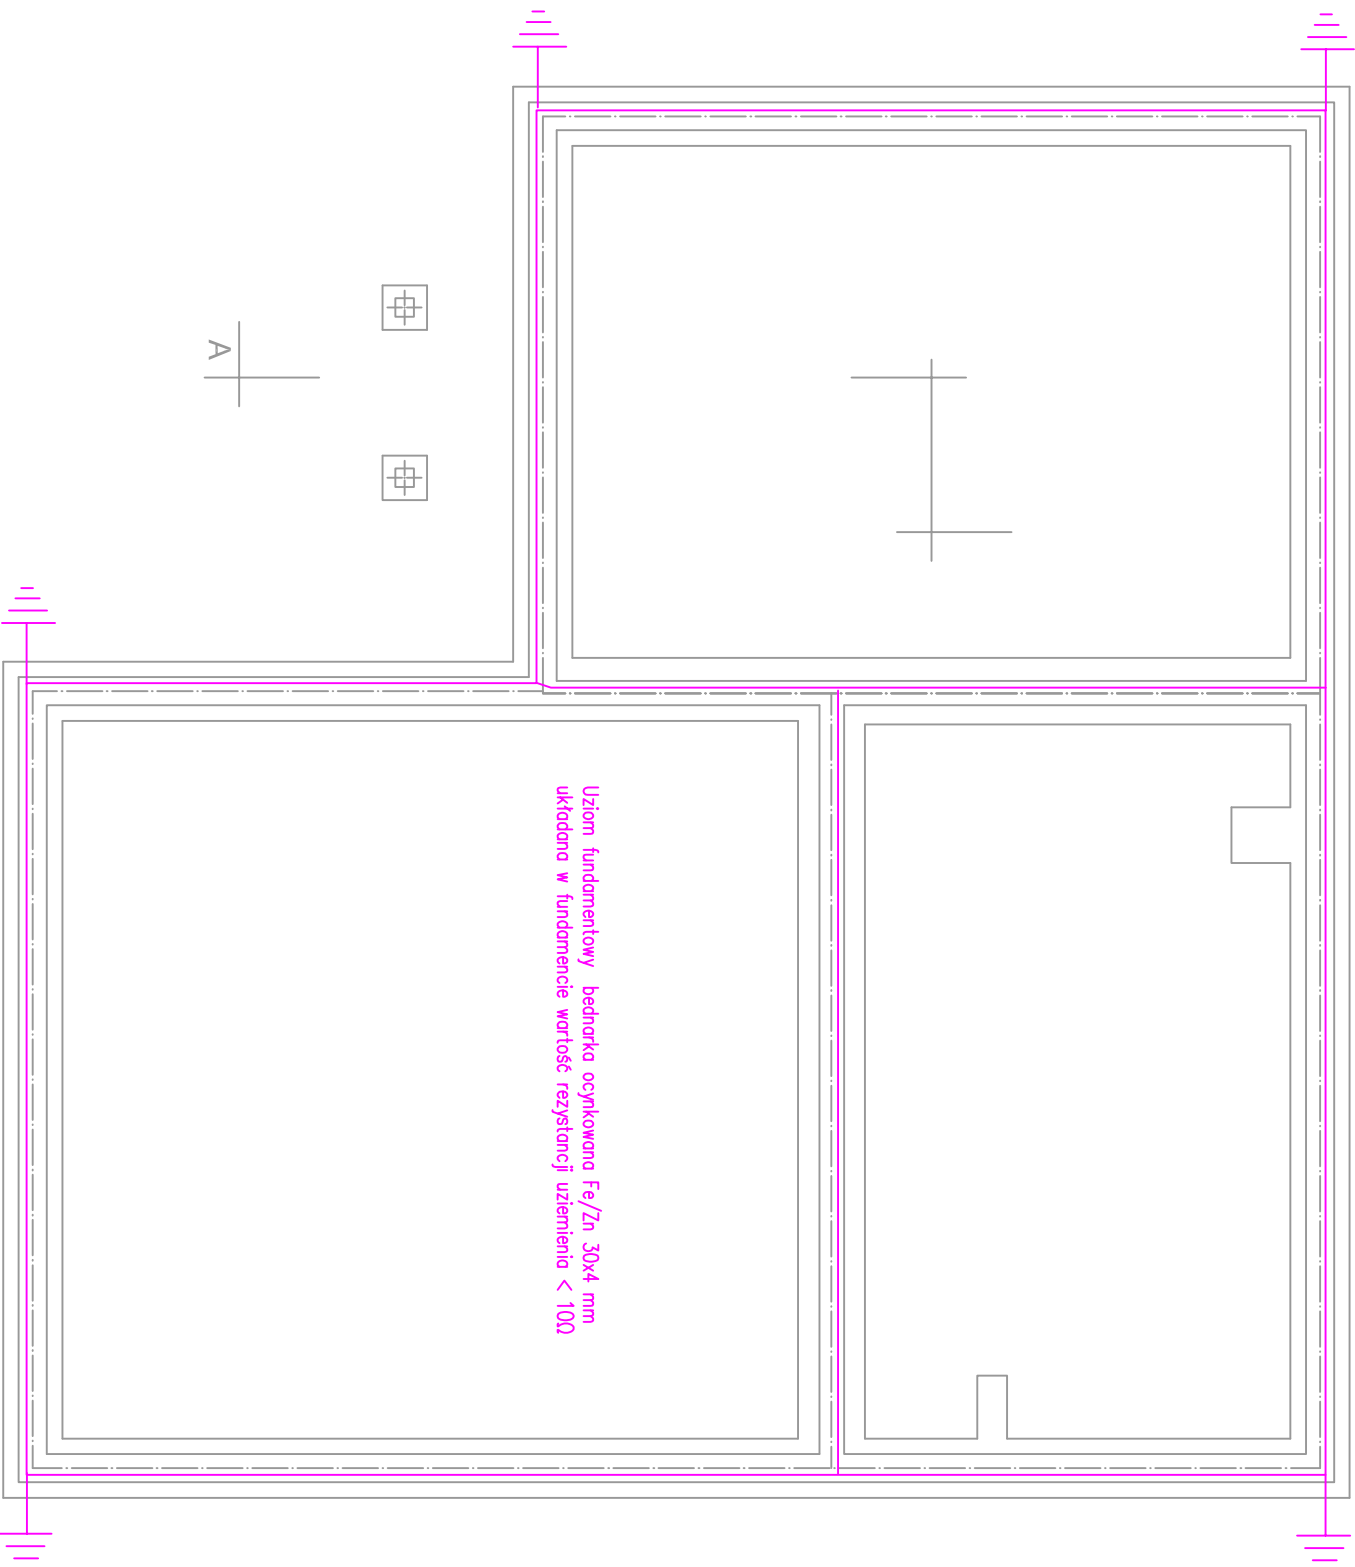

A

B

Uziom fundamentowy bednarka ocynkowana Fe/Zn 30x4 mm
ukladana w fundamencie wartosc rezystancji uzziemienia < 10Ω

A

B

TEMAT:
STRAŻNICA OCHOTNICZEJ
STRAŻY POŻARNEJ

BRANŻA:

ELEKTRYCZNA
PROJEKT WYKONAWCZY

ADRES:

PRZERZECZYN ZDRÓJ
UL. BATALIONÓW CHŁOPSKICH
DZ. NR 276 O/PRZERZECZYN ZDRÓJ

INWESTOR:

URZĄD MIASTA I GMINY NIEMCZA
58-230 NIEMCZA, UL. RYNEK 10



B10 Budowlana
Krzysztof Bednarczyk
58-200 Dąbrowa
ul. Brzozowa 10

ZESPÓŁ PROJEKTOWY:

PROJEKTANT:

ZBIGNIEW ZIELA

nr uprawnień: 287000406

Tytuł rysunku:
UZIOM FUNDAMENTOWY

Data: wrzesień 2015 r.

Nr rysunku

Skala: 1:50

E-03