


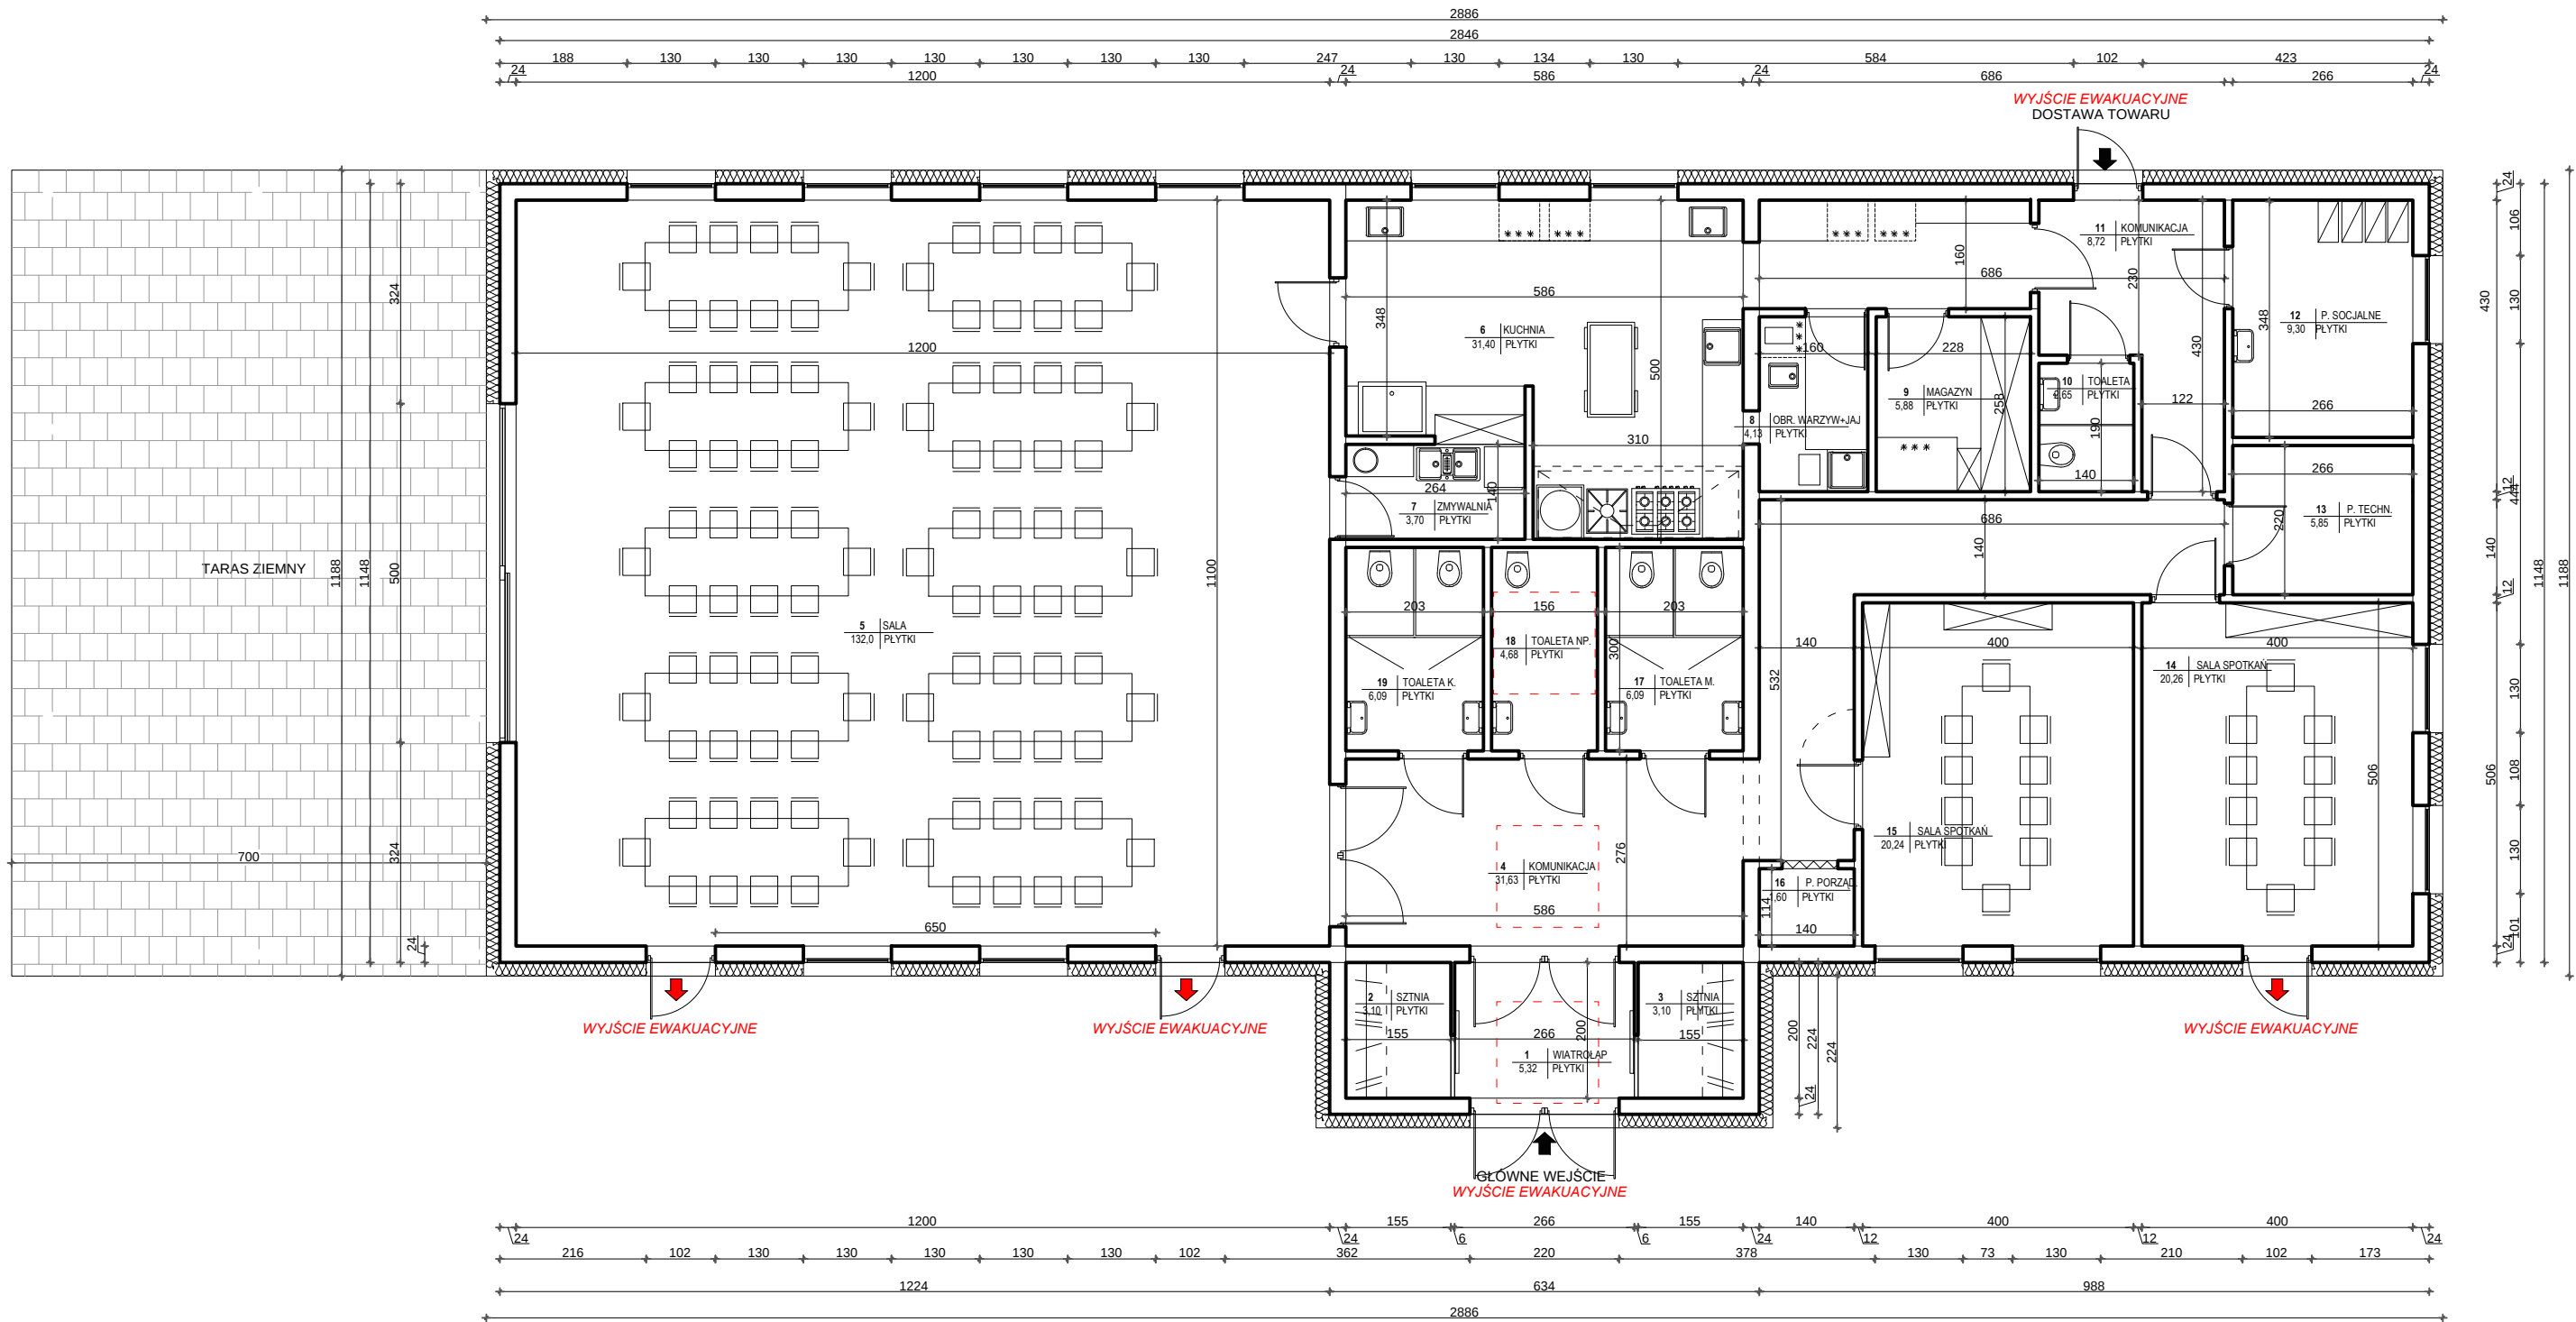

INWESTOR:	Gmina Niemcza - 58-230 Niemcza, ul. Rynek 10	DATA:	12-2023
TYTUŁ OPRACOW.:	Świetlica wiejska wraz z infrastrukturą techniczną 58-230 Niemcza, Obręb Kietlin, działka nr 74/1		
ARCHITEKTURA:	mgr inż. arch. Agata Miernik	NR. UPRAWNIEN.:	35/06/DOIA
PODPIS:			
NAZWA RYSUNKU:			
RZUT PARTERU			
	FORMAT:	A3	PODZIAŁKA:
	STADIUM:	PFU	
	DATA OPRACOWANIA:	12-2023	
STRONA:		NR RYS.: 03	