


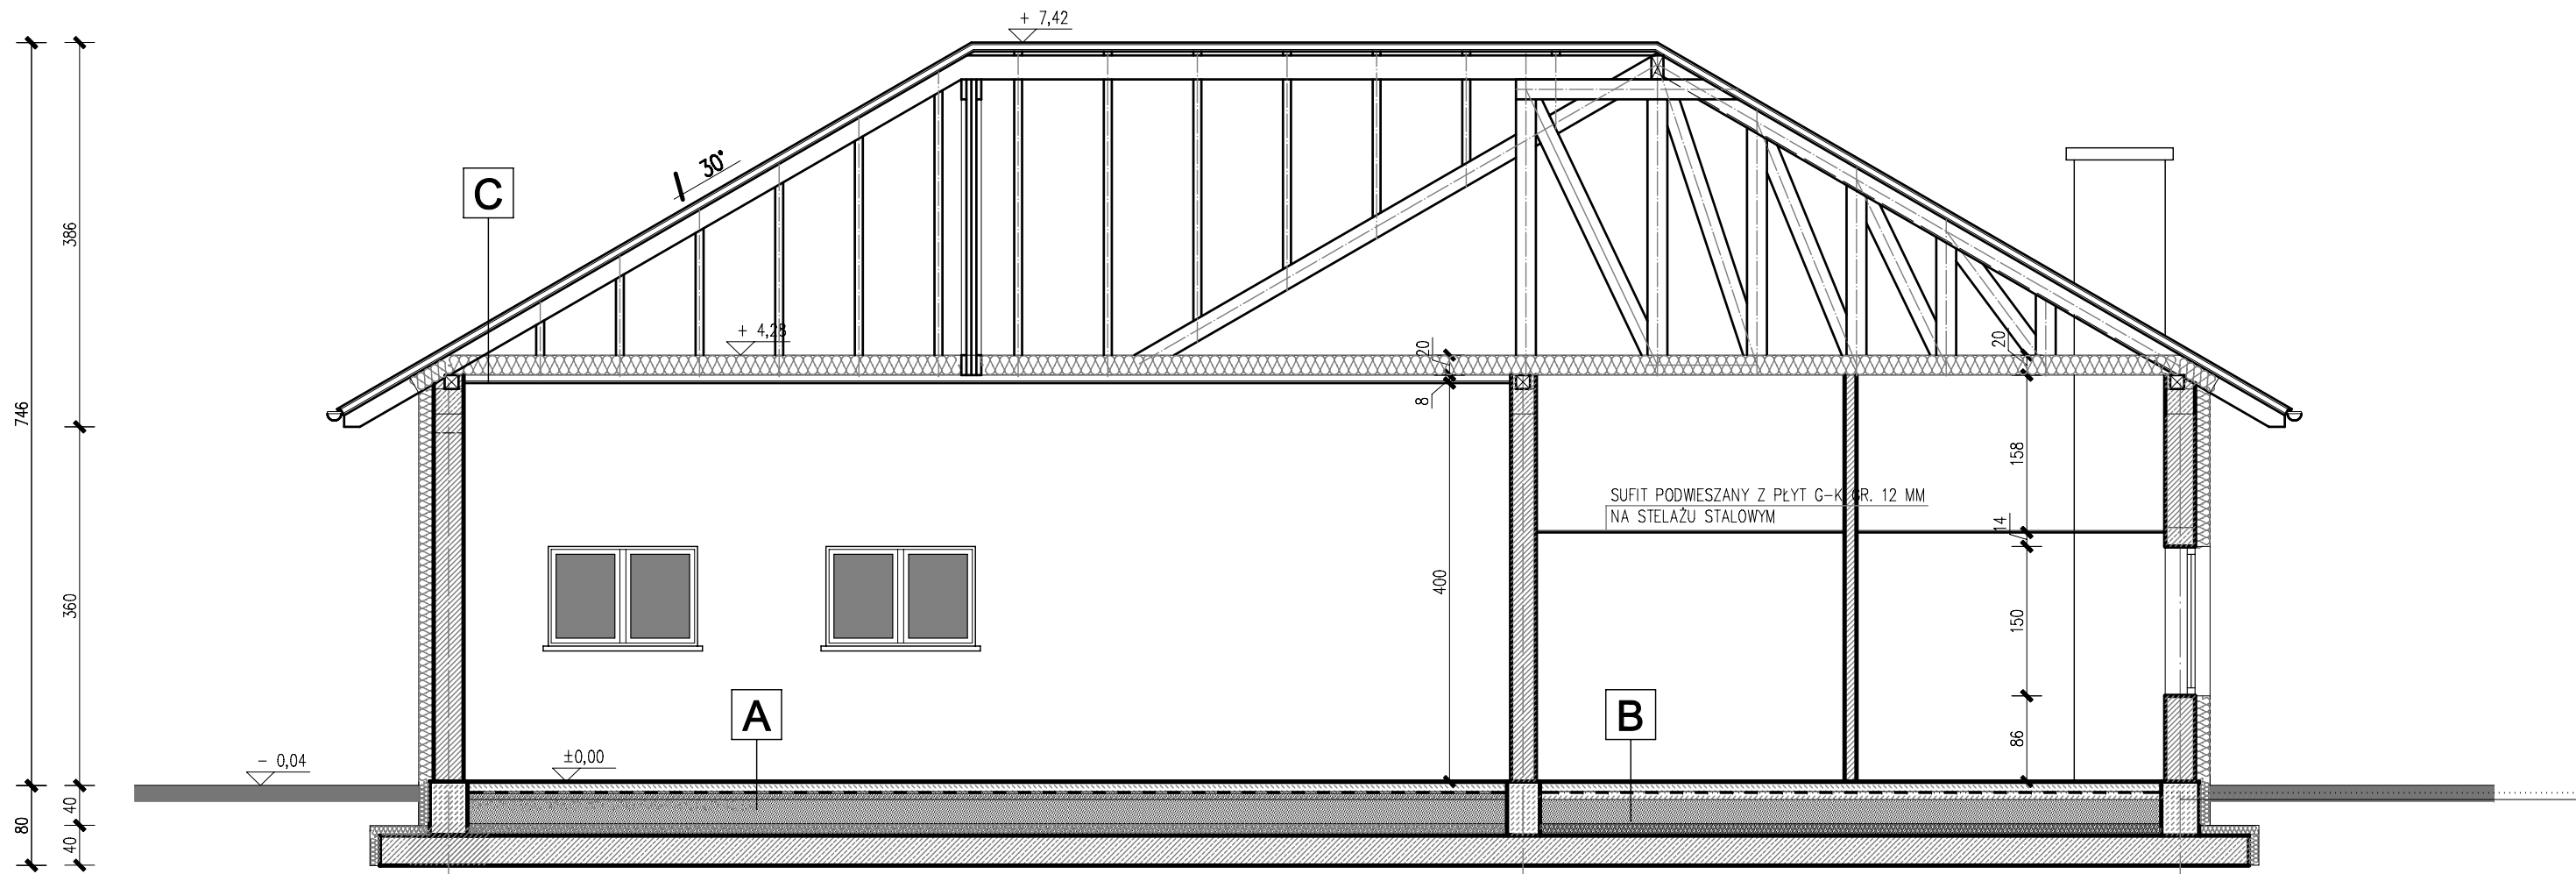

A
TERAKOTA
WYLEWKA CEMENTOWA 14 CM
PIASEK BROBNY-ZAGESZCZANY MECH. - 38 CM
STYROPIAN EKSTRUDOWANY - 10 CM
PAROIZOLACJA
PŁYTA FUNDAMENTOWA - 30 CM
GRUNT RODZIMY

B
TERAKOTA
WYLEWKA CEMENTOWA 8 CM
PIASEK BROBNY-ZAGESZCZANY MECH. - 44 CM
STYROPIAN EKSTRUDOWANY - 10 CM
PAROIZOLACJA
PŁYTA FUNDAMENTOWA - 30 CM
GRUNT RODZIMY

C
DACHÓWKA CERAMICZNA
ŁATY, KONTRŁATY
KROKIEW 8/18 CM
PUSTKA POWIETRZNA
WEŁNA MINERALNA 20 CM
FOLIA PAROIZOLACYJNA
SUFIT PODWIESZONY Z PŁYT G-K - 12 MM

TEMAT:
STRAŻNICA OCHOTNICZEJ
STRAŻY POŻARNEJ

BRANŻA:
BUDOWLANA

ADRES:
PRZERZECZYN ZDRÓJ
UL. BATALIONÓW CHŁOPSKICH
DZ. NR 276 O/PRZERZECZYN ZDRÓJ

INWESTOR :
URZĄD MIASTA I GMINY NIEMCZA
58-230 NIEMCZA, UL. RYNEK 10

B | O
B Biuro Obsługi
Budownictwa
Krzysztof Bednarczyk
58-200 Dzierżoniów
ul. Brzozowa 10

ZESPÓŁ PROJEKTOWY:

PROJEKTANT :
KRZYSZTOF BEDNARCZYK
nr uprawnień: 142/DOŚ/05
nr ewid. DOŚ/BO/0055/06

TYTUŁ RYSUNKU :
PRZEKRÓJ PIONOWY PODŁUŻNY

DATA : sierpień 2018 r.	NR RYSUNKU
SKALA : 1:50	A-04