


miejsce wpięcia do kanalizacji sanitarnej istniejąca studnia kanalizacji sanitarnej

211.76
210.21

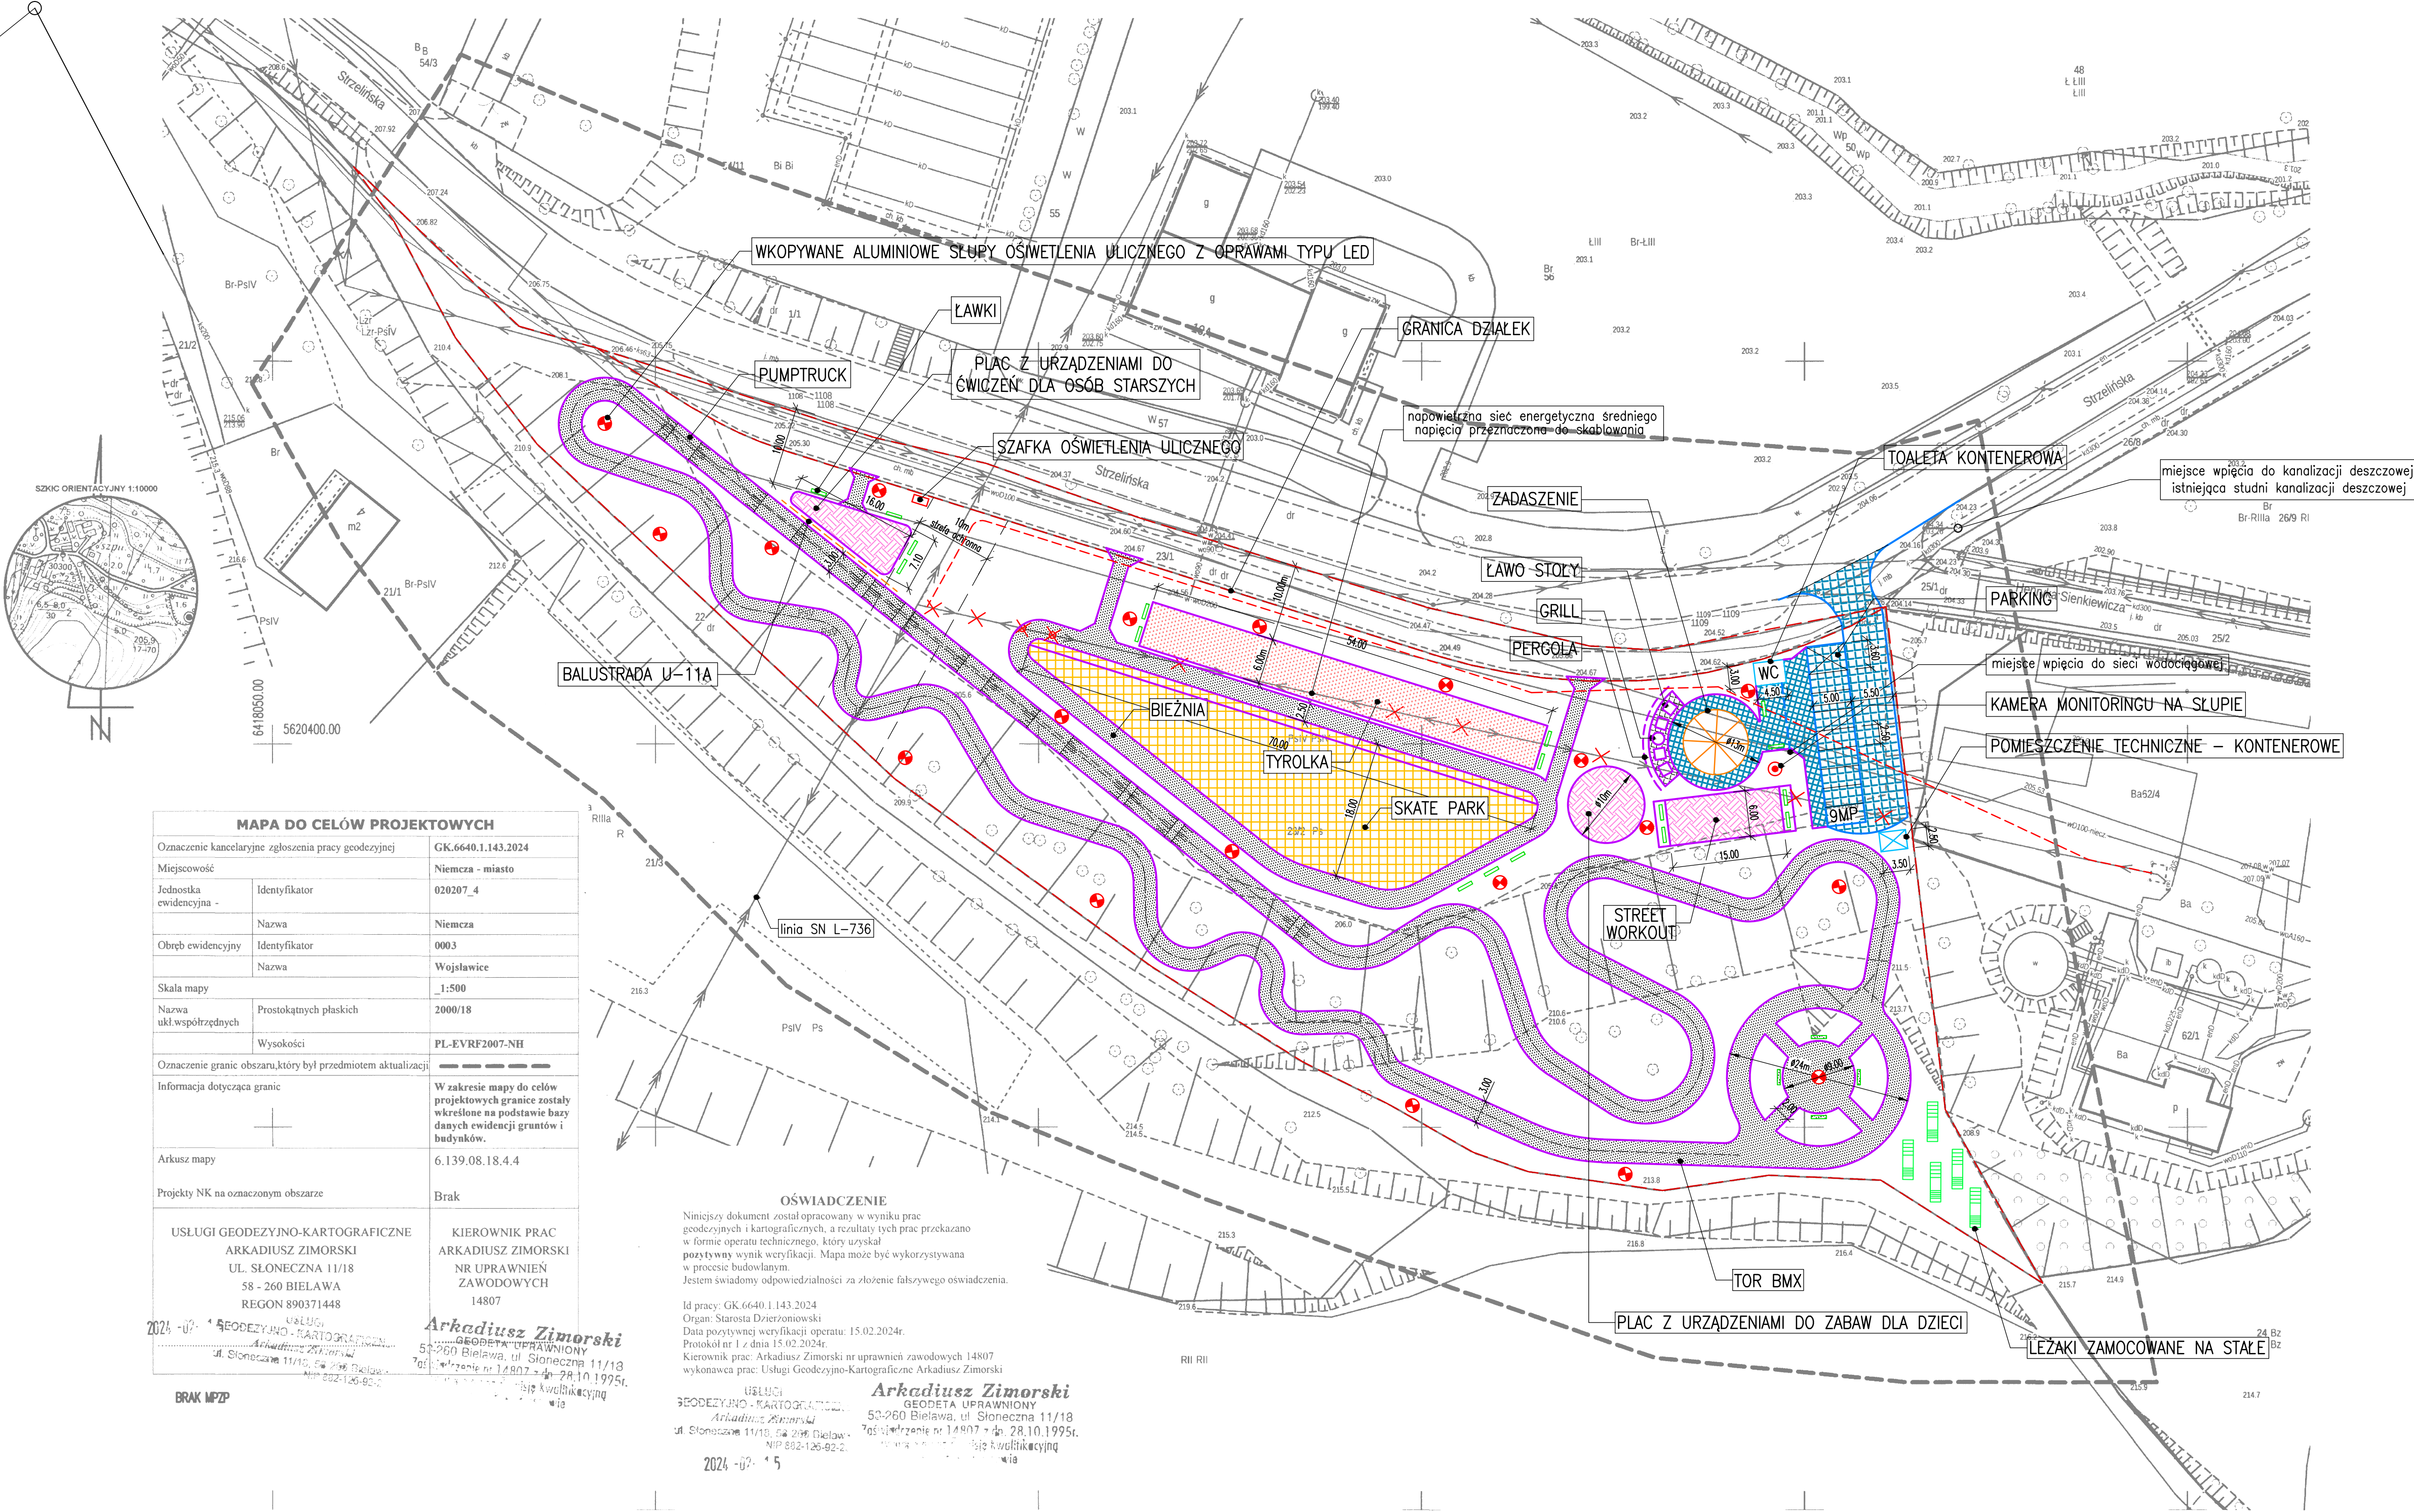

MAPA DO CELÓW PROJEKTOWYCH		
Oznaczenie kancelaryjne zgłoszenia pracy geodezyjnej		GK.6640.1.143.2024
Miejscowość	Identyfikator	Niemcza - miasto
Jednostka ewidencyjna	Nazwa	Niemcza
Obszar ewidencyjny	Identyfikator	0003
Obszar ewidencyjny	Nazwa	Wojławice
Skala mapy	Prostokątne płaskich	2000/18
Nazwa układu współrzędnych	Wysokości	PL-EVRF2007-NH
Oznaczenie granic obszaru, który był przedmiotem aktualizacji		---
Informacja dotycząca granic		W zakresie mapy do celów projektowych granice zostały określone na podstawie bazy danych ewidencji gruntów i budynków.
Arkusz mapy	6.139.08.18.4.4	
Projekty NK na oznaczonym obszarze	Brak	

USŁUGI GEODEZYJNO-KARTOGRAFICZNE	KIEROWNIK PRAC
ARKADIUSZ ZIMORSKI	ARKADIUSZ ZIMORSKI
UL. SŁONECZNA 11/18	NR UPRAWNIENI
58-260 BIELAWA	ZAWODOWYCH
REGON 890371448	14807

2024 - 05 - 15
BRUK MPZ

OŚWIADCZENIE
Niniejszy dokument został opracowany w wyniku prac geodezyjnych i kartograficznych, a rezultaty tych prac przekazano w formie operatu technicznego, który uzyskał pozytywny wynik weryfikacji. Mapa może być wykorzystywana w procesie budowlanym.
Jestem świadomy odpowiedzialności za złożenie fałszywego oświadczenia.
Id pracy: GK.6640.1.143.2024
Organ: Starostwo Dzierżonowski
Data pozytywnej weryfikacji operatu: 15.02.2024r.
Protokół nr 1 z dnia 15.02.2024r.
Kierownik prac: Arkadiusz Zimorski nr uprawnień zawodowych 14807
wykonawca prac: Usługi Geodezyjno-Kartograficzne Arkadiusz Zimorski
NIP 890371448
2024 - 05 - 15

Arkadiusz Zimorski
GEODETA UPRAWNIONY
58-260 Bielawa, ul. Słoneczna 11/18
705 14807 +48 78 10 19951
NIP 890371448
2024 - 05 - 15

OZNACZENIA:	
	- NAWIERZCHNIA Z KOSTKI BETONOWEJ
	- NAWIERZCHNIA SZUTROWA Z KRUSZYWA
	- NAWIERZCHNIA Z PIASKU 0.2-2mm
	- NAWIERZCHNIA BEZPIECZNA WYLEWANA (EPDM+SBR)
	- NAWIERZCHNIA BETONOWA
	- KRAWIEŻNIK BETONOWY 15x30cm
	- OBRZEŻE BETONOWE 8x30cm
	- DOZIEMNY KABEL SN
	- DREWNIANA PERGOLA h=2m
	- BALUSTRADA U-11A
	- SŁUP OŚWIETLÉNIA ULICZNEGO Z OPRAWĄ LED
	- SŁUP Z KAMERĄ MONITORINGU
	- LEŻAK STALOWO-DREWNIANY
	- ŁAWKA Z KOSZY GAMBIONOWYCH Z DREWNIANYM SIEDZISKIEM
	- GRIL STAŁY
	- ŁAWO STÓŁ

BIURO PROJEKTOWO - KONSULTACYJNE INŻYNIERII ŁADOWEJ "SIGMA" Zbigniew Zadrożny				
Rynek 55/21, 58-200 Dzierżonów, tel. 602-758-470 e-mail: biuro@sigmaprojekt.net				
mgr inż. Zbigniew Zadrożny	mgr inż. Zbigniew Zadrożny	projektant	16.04.2024r.	
BUDOWA RODZINNEJ STREFY SPORTU I REKREACJI W NIEMCZY				
Projekt zagospodarowania terenu				
Inwestor: Gmina Niemcza Rynek 10 58-230 Niemcza	Umowa nr: -	Stadium: PB	Podziałka: 1:500	Rys. nr: 1